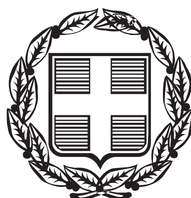


ΕΦΗΜΕΡΙΣ ΤΗΣ ΚΥΒΕΡΝΗΣΕΩΣ

ΤΗΣ ΕΛΛΗΝΙΚΗΣ ΔΗΜΟΚΡΑΤΙΑΣ

ΤΕΥΧΟΣ ΑΝΑΓΚΑΣΤΙΚΩΝ ΑΠΑΛΛΟΤΡΙΩΣΕΩΝ ΚΑΙ ΠΟΛΕΟΔΟΜΙΚΩΝ ΘΕΜΑΤΩΝ **Αρ. Φύλλου 268**

25 Αυγούστου 2014

ΠΕΡΙΕΧΟΜΕΝΑ

ΑΠΟΦΑΣΕΙΣ

ΑΠΟΦΑΣΕΙΣ

Αριθμ. 1930 (1)

Κύρωση τμήματος του υφιστάμενου δικτύου κοινοχρήστων χώρων σύμφωνα με το άρθρο 35 του Ν. 3937/2011 (ΦΕΚ 60/Α/31-3-2011), εντός των ορίων του οικισμού Μακρύς Τοίχος, Δημοτικής Ενότητας Νέας Κυδωνιάς, Δήμου Χανίων, Περιφερειακής Ενότητας Χανίων.

Ο ΓΕΝΙΚΟΣ ΓΡΑΜΜΑΤΕΑΣ
ΑΠΟΚΕΝΤΡΩΜΕΝΗΣ ΔΙΟΙΚΗΣΗΣ ΚΡΗΤΗΣ

Έχοντας υπόψη:

1. Τις διατάξεις του Ν.Δ. 17-7-1923 «Περί σχεδίων πόλεων κλπ» (ΦΕΚ 228/Α/1923).

2. Τις διατάξεις του Ν. 3852/2010 «Νέα Αρχιτεκτονική της Αυτοδιοίκησης και της Αποκεντρωμένης Διοίκησης - Πρόγραμμα Καλλικράτης» (ΦΕΚ 87/Α/2010) και ειδικότερα το άρθρο 280 αυτού.

3. Τις διατάξεις του Π.Δ. 136/2010 «Οργανισμός Αποκεντρωμένης Διοίκησης Κρήτης (ΦΕΚ 229/Α/2010).

4. Τις διατάξεις του άρθρου 42 παρ. 5, εδάφιο β του Ν. 1337/1983 «Επέκταση των πολεοδομικών σχεδίων. Οικιστική ανάπτυξη και σχετικές ρυθμίσεις» (ΦΕΚ 33/Α/1983).

5. Τις διατάξεις του άρθρου 6 του Π.Δ/24-4-1985 «Τρόπος καθορισμού ορίων οικισμών της χώρας κλπ», (ΦΕΚ 181/Δ/1985).

6. Την με αριθμ. 1828/08 απόφαση του ΣτΕ.

7. Τις διατάξεις του άρθρου 35 του Ν. 3937/2011 «Διατήρηση της βιοποικιλότητας και άλλες διατάξεις» (ΦΕΚ 60/Α/31-3-2011), όπως αυτό συμπληρώθηκε με το άρθρο 10 του Ν. 4164/2013 (ΦΕΚ 156/Α/9-7-2013).

8. Τις διατάξεις του άρθρου 42 παρ. 16 του Ν. 4030/2011 «Νέος τρόπος έκδοσης αδειών δόμησης, ελέγχου κατασκευών και λοιπές διατάξεις» (ΦΕΚ 279/Α/25-11-2011).

9 Την με αριθμ. πρωτ. 39608/14-9-11 (ΦΕΚ 2200/Β/30-9-2011), απόφαση του ΥΠΕΚΑ και την διευκρινιστική αυτής εγκύκλιο με αριθμ. 31168/12.

10. Την με αριθμ. πρωτ. 5256/24-7-1986 απόφαση του Νομάρχη Χανίων «Κατηγοριοποίηση και καθορισμός ορίων και όρων και περιορισμών δόμησης στους οικισμούς Δαράτσο, Κάτω Δαράτσο, Μακρύς Τοίχος του Ν. Χανίων (ΦΕΚ 1289/Δ/31-12-86) και την 1682/18-4-1988 «Τροποποίηση της υπ' αριθμ. 5256/86 (ΦΕΚ 1289/Δ/86) απόφασης Νομάρχη με επιβολή ειδικών όρων στους οικισμούς Δαράτσο, Κάτω Δαράτσο και Μακρύς Τοίχος του Δήμου Νέας Κυδωνιάς του Ν. Χανίων (ΦΕΚ 349/Δ/10-5-1988).

11. Το με αριθμ. πρωτ. 4309/7-11-11 έγγραφό μας.

12. Την με αριθμ. πρωτ. 16/2014 Απόφαση του Δημοτικού Συμβουλίου του Δήμου Χανίων.

13. Τα φύλλα των εφημερίδων «Κοινωνία» και «Κρητική Επιθεώρηση», στα οποία δημοσιεύθηκε στις 30-5-2012 και 31-5-2012, η ανακοίνωση για την κύρωση.

14. Την από 5-2-2013 αίτηση του Κων/νου Σπηλιώτη.

15. Το με αριθμ. πρωτ. οικ. 3723/2075/24-3-2014 έγγραφο της ΥΔΟΜ Χανίων με το οποίο βεβαιώνεται ότι δεν έχουν υποβληθεί ενστάσεις.

16. Το με χρονολογία Οκτώβριος 2013 και κλίμακα 1:200 τοπογραφικό διάγραμμα του Διπλ. Πολιτικού Μηχανικού Κων/νου Σπαράκη.

17. Το με αριθμ. 13299/5-10-1990 συμβόλαιο θέσης σε κοινή χρήση τμήματος ακινήτου της Συμβολαιογράφου Χανίων Μαρίας Κλωνιζάκη, σύμφωνα με το άρθρο 6 παρ. 2 του Π.Δ/24-4-85 (ΦΕΚ 181/Δ/85). Το παραχωρηθέν τμήμα συνδέεται με υφιστάμενη δημοτική οδό (αριθμ. 9819/30-9-1967 συμβόλαιο του τότε Συμβολαιογράφου Χανίων Αναστασίου Τσόντου).

18. Το με χρονολογία Οκτώβριος 1990 τοπογραφικό διάγραμμα του Διπλ. Πολιτικού Μηχανικού Ιωσήφ Μανουσογιαννάκη το οποίο προσαρτάται στο 13299/5-10-1990 συμβόλαιο.

19. Απόσπασμα κτηματολογικού διαγράμματος.

20. Την με ημερομηνία 10-9-2013 Τεχνική έκθεση που υπογράφει ο Διπλ. Πολιτικός Μηχανικός Κω/νος Σπαράκης.

25. Την με αριθμ. 104/92 οικοδομική άδεια.

26. Το άρθρο 56 του Κεφαλαίου Γ του Ν. 4257/2014 (ΦΕΚ 93/Α/2014).

27. Το γεγονός ότι από τις κανονιστικές διατάξεις της παρούσας απόφασης δεν προκαλείται δαπάνη εις βάρος του κρατικού προϋπολογισμού και του οικείου ΟΤΑ, αποφασίζουμε:


1. Την κύρωση τμήματος του υφιστάμενου δικτύου κοινοχρήστων χώρων σύμφωνα με το άρθρο 35 του Ν. 3937/2011 (ΦΕΚ 60/Α/31-3-2011), εντός των ορίων του οικισμού Μακρύς Τοίχος, Δημοτικής Ενότητας Νέας Κυδωνιάς, Δήμου Χανίων, Περιφερειακής Ενότητας Χανίων όπως αυτό αποτυπώνεται στο με χρονολογία Οκτώβριος 2013 και κλίμακα 1:200 τοπογραφικό διάγραμμα του Διπλ. Πολιτικού Μηχανικού Κων/νου Σπαράκη, το οποίο θεωρείται από τον Δ/ντή ΠΕΧΩΣ, και αποτελεί αναπόσπαστο τμήμα της παρούσας απόφασης.

2. Η ισχύς της απόφασης αρχίζει από την δημοσίευσή της στο ΦΕΚ.


Η απόφαση αυτή και το συνοδεύον τοπογραφικό, να δημοσιευθούν στην Εφημερίδα της Κυβερνήσεως.


Ηράκλειο, 31 Ιουλίου 2014

Ο Γενικός Γραμματέας Αποκεντρωμένης Διοίκησης
ΓΡΗΓΟΡΗΣ ΡΟΚΑΔΑΚΗΣ

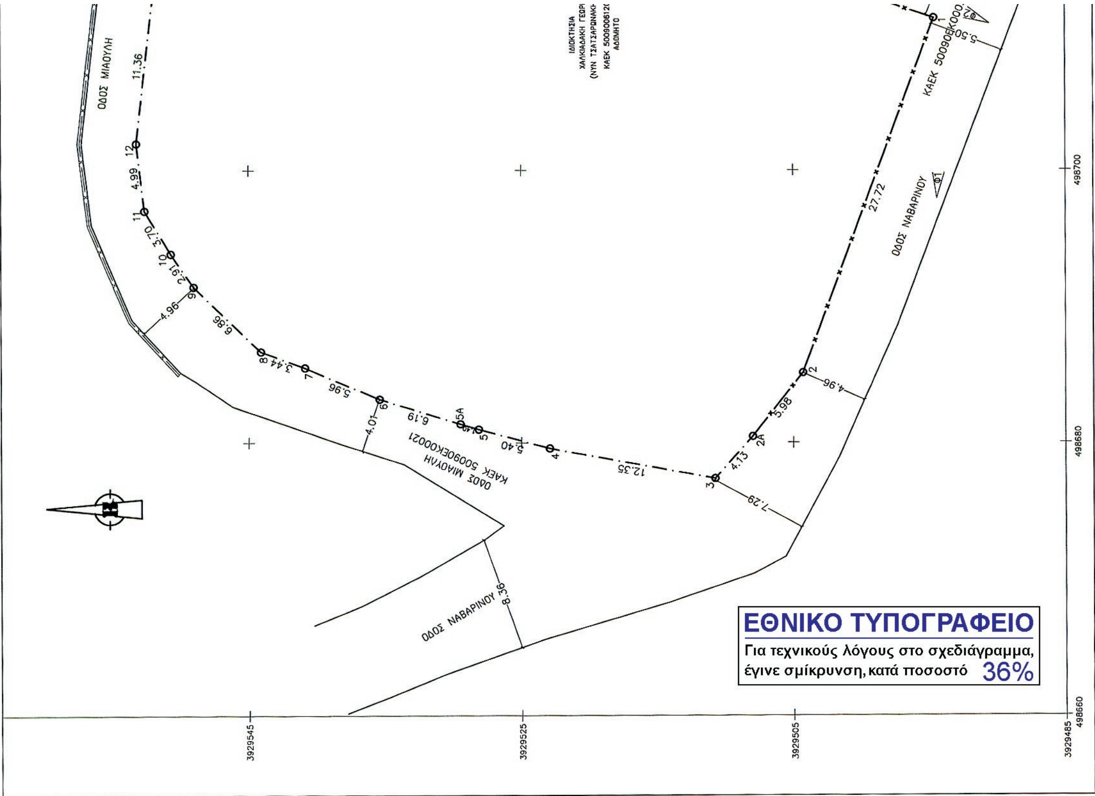
ΟΔΟΣ ΜΙΑΟΥΛΗ
ΟΔΟΣ ΜΙΑΟΥΛΗ ΚΑΕΚ 50090ΕΚ00021
ΟΔΟΣ ΝΑΒΑΡΙΝΟΥ
ΕΘΝΙΚΟ ΤΥΠΟΓΡΑΦΕΙΟ
Για τεχνικούς λόγους στο σχεδιάγραμμα,
έγινε σμίκρυνση, κατά ποσοστό 36%




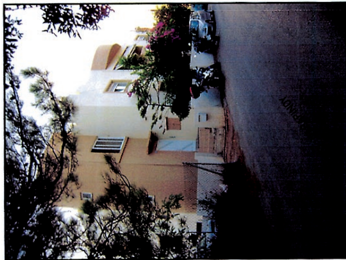

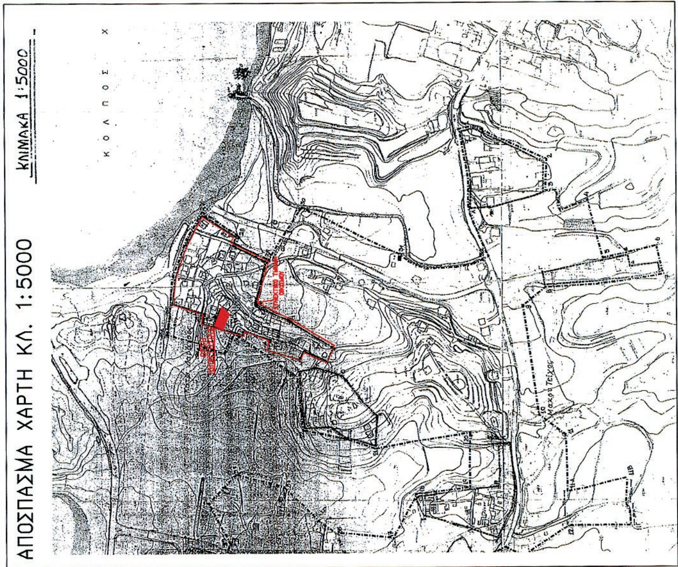
ΑΠΟΣΠΑΣΜΑ ΧΑΡΤΗ ΚΛ. 1:5000
ΚΛΙΜΑΚΑ 1:5000





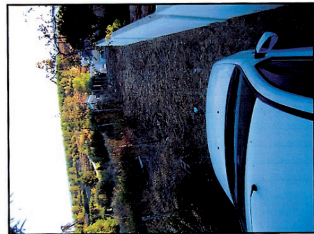

ΚΑΕΚ 50090ΕΚ00021

ΙΔΙΟΚΤΗΣΙΑ
ΠΑΝΑΓΙΩΤΗΣ ΚΟΡΝΑΡΟΣ
ΚΑΕΚ 500900612011

ΚΑΕΚ 500900612010

ΙΔΙΟΚΤΗΣΙΑ
ΚΑΕΚ 500900612009

ΙΔΙΟΚΤΗΣΙΑ
ΒΛΑΧΑΚΗΣ ΣΤΕΛΙΟΣ
ΣΠΗΛΙΩΤΗΣ ΚΩΝ/ΝΟΣ
ΚΑΕΚ 500900612017
ΑΔΟΜΗΤΟ

ΙΔΙΟΚΤΗΣΙΑ
ΡΟΔΟΥΣΑΚΗΣ ΕΜΜ.
ΚΑΕΚ 500900612012
ΟΑ 104/1992

3929545 3929525 3929505 3929485
498720 498740 498760

ΟΛΟΚΛΗΡΟ ΤΟ ΤΕΜΑΧΙΟ

ΣΥΝΤΕΤΑΓΜΕΝΕΣ ΣΗΜΕΙΩΝ		
Σημείο	X	Ψ
19	498716.364	3929510.365
18	498722.101	3929526.160
18A	498722.171	3929526.368
18B	498725.960	3929525.083
20	498757.581	3929512.817
21	498755.019	3929510.391
22	498751.775	3929507.229
23	498748.418	3929503.845
24	498748.252	3929503.953
25	498744.177	3929498.968
18Γ	498720.185	3929509.168
18Δ	498719.189	3929509.555

ΜΗΚΗ ΠΛΕΥΡΩΝ	
Πλευρά	Μήκος
19-18	16.80
18-18A	0.22
18A-18B	4.00
18B-20	33.92
20-21	3.53
21-22	4.53
22-23	4.77
23-24	0.20
24-25	6.44
25-18Γ	26.07
18Γ-18Δ	1.07
18Δ-19	2.94

ΣΗΜΕΙΑ : 12

ΕΜΒΑΔΟ (19-18-18Α-18Β-20-...-25-18Γ-18Δ-19) = 584,75m²

ΤΜΗΜΑ ΣΕ ΚΟΙΝΗ ΧΡΗΣΗ (ΣΥΜΒΟΛΑΙΟ 13299/05-10-1990 Κλωνιζάκη)

ΣΥΝΤΕΤΑΓΜΕΝΕΣ ΣΗΜΕΙΩΝ		
Σημείο	X	Ψ
19	498716.364	3929510.365
18	498722.101	3929526.160
18A	498722.171	3929526.368
18B	498725.960	3929525.083
18Γ	498720.185	3929509.168
18Δ	498719.189	3929509.555

ΜΗΚΗ ΠΛΕΥΡΩΝ	
Πλευρά	Μήκος
19-18	16.80
18-18A	0.22
18A-18B	4.00
18B-18Γ	16.93
18Γ-18Δ	1.07
18Δ-19	2.94

ΣΗΜΕΙΑ : 6

ΕΜΒΑΔΟ (19-18-18Α-18Β-18Γ-18Δ-19) = 67,72m²

ΕΝΑΠΟΜΕΝΩΝ ΤΜΗΜΑ
ΕΜΒΑΔΟ (18Γ-18Β-20-...-25-18Γ) =(584,75-67,72) = 517,03m²

ΥΠΟΜΝΗΜΑ

α) Η αποτύπωση έγινε σε εξαρτημένο σύστημα αναφοράς με γεωδαιτικό σταθμό PENTAX V227N και για τον υπολογισμό του εμβαδού εφαρμόστηκε ο τύπος $E=½*\Sigma x_i(y_{i-1} - y_{i+1})$
β) Από το Οικόπεδο δεν διέρχεται γραμμή υψηλής τάσης της ΔΕΗ
γ) Τα όρια του Οικοπέδου και τις όμορες ιδιοκτησίες τα υπέδειξαν οι ιδιοκτήτες και είναι όπως παρουσιάζονται στο παρόν Τοπογραφικό Διάγραμμα.
δ) Η απόσταση του οικοπέδου από τη θάλασσα είναι 195,00μ.
ε) Το Διάγραμμα συντάχθηκε σύμφωνα με το άρθρο 5 του Ν. 651/77

ΟΡΟΙ ΔΟΜΗΣΗΣ (Π.Δ. της 24.4/3.5.1985 ΦΕΚ 181 Δ' ΟΠΩΣ ΙΣΧΥΕΙ ΣΗΜΕΡΑ)
Απόφαση Νομάρχη Χανίων :5256/24-07-86 (ΦΕΚ 1289Δ/31-12-1986)
ΤΡΟΠΟΠΟΙΗΣΗ 1682/18-04-1988 (ΦΕΚ 349Δ/10-05-1988)

ΑΡΤΙΟΤΗΤΑ ΔΙΑΣΠΑΡΤΟ : 2000 τ.μ.
ΑΡΤΙΟΤΗΤΑ ΣΥΝΕΚΤΙΚΟ : 1000 τ.μ.
ΠΟΣΟΣΤΟ ΚΑΛΥΨΗΣ : 60%
ΣΥΝΤΕΛΕΣΤΗΣ ΔΟΜΗΣΗΣ
β.1) Για γήπεδα μικρότερα των 700 τμ επιτρέπεται η ανέγερση κτηρίου οποιασδήποτε χρήσης (κύριας και βοηθητικής) μέγιστης επιτρεπόμενης συνολικής επιφάνειας ορόφων 240 τμ. Επιπλέον της επιφάνειας αυτής επιτρέπεται η κατασκευή παταριού ξηράς δόμησης επιφανείας έως 40 τμ.

β.2) Για γήπεδα μεγαλύτερα ή ίσα των 700 τμ επιτρέπεται η ανέγερση κτηρίου οποιασδήποτε χρήσης (κύριας και βοηθητικής) μέγιστης επιτρεπόμενης συνολικής επιφάνειας ορόφων 400 τμ.

ΜΕΓΙΣΤΟ ΥΨΟΣ : 7.50 μ. , και ότι αναφέρεται για τις κλίσεις του γηπέδου.

ΣΥΣΤΗΜΑ ΔΟΜΗΣΗΣ: Το κτίριο τοποθετείται ελεύθερα μέσα στο οικόπεδο Όπου το κτίριο δεν εφάπτεται με τα πλάγια και πίσω όρια του οικοπέδου αφήνεται απόσταση τουλάχιστον 2.50μ.

ΓΡΑΜΜΗ ΔΟΜΗΣΗΣ : 5.75 μ. Από τον άξονα του Δρόμου.

ΔΗΛΩΣΗ

Το οικόπεδο (19-18-18Α-18Β-20-...-25-18Γ-18Δ-19) εμβαδού Ε=584,75μ² μετά την παραχώρηση σε κοινή χρήση του τμήματος (19-18-18Α-18Β-18Γ-18Δ-19) εμβαδού Ε=67,72μ² σύμφωνα με το υπ' αριθμό 13299/05-10-1990 συμβόλαιο της Συμβολαιογράφου Χανίων Μαρίας Κλωνζάκη **καταλήγει στο τμήμα (18Γ-18-18Α-18Β-18Γ-18Δ-19) εμβαδού Ε=517,03μ².**
Βρίσκεται εντός του Συνεκτικού τμήματος του οικισμού ''Μακρύς Τοίχος'', της Δ.Ε. Νέας Κυδωνίας του Δήμου Χανίων.
Το εναπομένων οικόπεδο σύμφωνα με τις κείμενες Πολεοδομικές Διατάξεις
Π.Δ. της 24.4/3.5.1985 ΦΕΚ 181Δ' (όπως έχει τροποποιηθεί μέχρι και σήμερα)
και τις : 5256/24-07-86 (ΦΕΚ 1289Δ/31-12-1986) & 1682/18-04-1988 (ΦΕΚ 349Δ/10-05-1988)
Αποφάσεις Νομάρχη Χανίων.
Είναι Άρτιο και Οικοδομήσιμο κατά παρέκκλιση.

Το Οικόπεδο δεν υπάγεται στις διατάξεις του Ν.1337/83 περί εισφορών.

Χανιά, 14.5.2014
Για τη Δ/νση ΥΔΟΜ Δ. Χανίων
Ελέγχθηκε
Θεωρήθηκε
Η Δ/ντρια

ΛΑΚΙΩΤΑΚΗ ΑΛΕΞΙΑ ΠΕ/3
ΠΟΛΙΤΙΚΟΣ ΜΗΧΑΝΙΚΟΣ

ΕΛΛΗΝΙΚΗ ΔΗΜΟΚΡΑΤΙΑ
Το παρόν συνοδεύει
...... με Αριθ. Πρωτ. 1930/14
Ο Δ/ΝΤΗΣ
Δ/ΝΣΗΣ ΠΕΡΙΒΑΛΛΟΝΤΟΣ & ΧΩΡΙΚΟΥ ΣΧΕΔΙΑΣΜΟΥ

ΕΜΜ. ΜΑΥΡΑΚΗΣ
ΧΗΜΙΚΟΣ ΜΗΧ/ΚΟΣ

ΚΩΝΣΤΑΝΤΙΝΟΣ ΕΛ. ΣΠΑΡΑΚΗΣ
ΤΕΧΝΙΚΟ ΓΡΑΦΕΙΟ

εργοδοτης	ΒΛΑΧΑΚΗΣ ΣΤΥΛΙΑΝΟΣ ΣΠΗΛΙΩΤΗΣ ΚΩΝΣΤΑΝΤΙΝΟΣ
εργο	ΚΥΡΩΣΗ ΔΙΚΤΥΟΥ ΚΟΙΝΟΧΡΗΣΤΩΝ ΧΩΡΩΝ ΟΙΚΙΣΜΩΝ
θεση	ΕΝΤΟΣ ΣΥΝΕΚΤΙΚΟΥ ΤΜΗΜΑΤΟΣ ΟΙΚΙΣΜΟΥ ΜΑΚΡΥΣ ΤΟΙΧΟΣ Δ.Ε. ΝΕΑΣ ΚΥΔΩΝΙΑΣ–ΔΗΜΟΣ ΧΑΝΙΩΝ
θεμα σχεδιου	ΤΟΠΟΓΡΑΦΙΚΟ ΔΙΑΓΡΑΜΜΑ
κλιμακα	1: 200
αριθμος σχεδιου	A1
χρονος μελετης	ΟΚΤΩΒΡΙΟΣ 2013

Σφραγιδα & μελετητης

ΚΩΝΣΤΑΝΤΙΝΟΣ ΕΛ. ΣΠΑΡΑΚΗΣ
ΔΙΠΛ. ΠΟΛΙΤΙΚΟΣ ΜΗΧΑΝΙΚΟΣ ΔΠΘ/ΕΔΕ
ΜΕΛΟΣ ΤΕΕ - ΑΡΙΘ. ΜΗΤΡΩΟΥ 73186
ΟΔΟΣ ΦΑΙΣΤΟΥ - ΚΟΥΝΟΥΠΙΔΙΑΝΑ ΤΘ 713
ΑΚΡΩΤΗΡΙ - ΔΗΜΟΣ ΧΑΝΙΩΝ
ΤΗΛ. 28210 49043 - FAX 28210 49046
ΑΦΜ: 047447821 Δ.Ο.Υ.: Β' ΧΑΝΙΩΝ

Αριθμ. 2108 (2)

Κύρωση τμήματος του υφιστάμενου δικτύου κοινοχρήστων χώρων σύμφωνα με το άρθρο 35 του Ν. 3937/2011 (ΦΕΚ 60/Α/31-3-2011), εντός των ορίων του οικισμού Πρινέ, Τοπικής Κοινότητας Πρινέ, Δημοτικής Ενότητας Νικηφόρου Φωκά, Δήμου Ρεθύμνου, Περιφερειακής Ενότητας Ρεθύμνης στη θέση «Σαλιβαριανά ή Γλυκά Βελανίδια».

Ο ΓΕΝΙΚΟΣ ΓΡΑΜΜΑΤΕΑΣ
ΑΠΟΚΕΝΤΡΩΜΕΝΗΣ ΔΙΟΙΚΗΣΗΣ ΚΡΗΤΗΣ

Έχοντας υπόψη:

1. Τις διατάξεις του Ν.Δ. 17-7-1923 «Περί σχεδίων πόλεων κλπ» (ΦΕΚ 228/Α/1923).

2. Τις διατάξεις του Ν. 3852/2010 «Νέα Αρχιτεκτονική της Αυτοδιοίκησης και της Αποκεντρωμένης Διοίκησης - Πρόγραμμα Καλλικράτης» (ΦΕΚ 87/Α/2010) και ειδικότερα το άρθρο 280 αυτού.

3. Τις διατάξεις του Π.Δ. 136/2010 «Οργανισμός Αποκεντρωμένης Διοίκησης Κρήτης (ΦΕΚ 229/Α/2010).

4. Τις διατάξεις του άρθρου 42 παρ. 5, εδάφιο β του Ν. 1337/1983 «Επέκταση των πολεοδομικών σχεδίων. Οικιστική ανάπτυξη και σχετικές ρυθμίσεις» (ΦΕΚ 33/Α/1983).

5. Τις διατάξεις του άρθρου 6 του Π.Δ/24-4-1985 «Τρόπος καθορισμού ορίων οικισμών της χώρας κλπ», (ΦΕΚ 181/Δ/1985).

6. Την με αριθμ. 1828/08 απόφαση του ΣτΕ.

7. Τις διατάξεις του άρθρου 35 του Ν. 3937/2011 «Διατήρηση της βιοποικιλότητας και άλλες διατάξεις» (ΦΕΚ 60/Α/31-3-2011).

8. Τις διατάξεις του άρθρου 42 παρ. 16 του Ν. 4030/2011 «Νέος τρόπος έκδοσης αδειών δόμησης, ελέγχου κατασκευών και λοιπές διατάξεις» (ΦΕΚ 279/Α/25-11-2011).

9 Την με αριθμ. πρωτ. 39608/14-9-11 (ΦΕΚ 2200/Β/30-9-2011), απόφαση του ΥΠΕΚΑ.

10. Τις με αριθμ. πρωτ. ΤΠ. 5299/29-10-85 (ΦΕΚ 805/Δ/31-12-85), Δ.Π 3973/31-7-2007 (ΦΕΚ 362/ΑΑΠ/21-8-2007 και Τ.Π 4143/15-11-85 (ΦΕΚ 272/ΑΑΠ/11-6-09) αποφάσεις του Νομάρχη Ρεθύμνης με τις οποίες καθορίστηκαν, επεκτάθηκαν και τροποποιήθηκαν τα όρια του οικισμού Πρινέ Ρεθύμνης.

11. Το με αριθμ. πρωτ. 4309/7-11-11 έγγραφό μας.

12. Την με αριθμ. πρωτ. 703/2013 απόφαση του Δημοτικού Συμβουλίου του Δήμου Ρεθύμνου.

13. Τα φύλλα των εφημερίδων «Ρεθεμνιώτικα Νέα» και «Κρητική Επιθεώρηση», στα οποία δημοσιεύθηκε στις 30-5-13, και 31-5-13, η ανακοίνωση για την κύρωση.

14. Την από 8-5-2014 αίτηση Αθηνάς Ρόμπολα.

15. Το με αριθμ. πρωτ. οικ. ΥΔ 2381/5-6-2014 έγγραφο της Δ/νσης Τεχνικών Υπηρεσιών Δήμου Ρεθύμνου.

16. Το με χρονολογία Απρίλιος 2014 και κλίμακα 1:500 τοπογραφικό διάγραμμα του Διπλ. Αγρονόμου Τοπογράφου Μηχανικού Ματθαίου Τσιμπισκάκη.

17. Το με χρονολογία Απρίλιος 2014 και κλίμακα 1:2500 διάγραμμα - αεροφωτογραφία.

18. Τα με αριθμ. 7592/30-3-2001, 7594/30-3-2001, 7595/30-3-2001 και 7668/23-5-2001 συμβόλαια παραχώρησης σε κοινή χρήση ακινήτων σύμφωνα με το άρθρο 6 παρ. 1 του Π.Δ/24-4-1985 (ΦΕΚ 181/Δ/1985) του Συμβολαιογράφου Ρεθύμνου Αποστόλου Ρήγα. Τα παραχωρηθέντα αυτά τμήματα αποτελούν διαπλάτυνση του υφιστάμενου δικτύου.

19. Φωτογραφίες.

20. Την Τεχνική έκθεση που υπογράφει ο Διπλωματούχος Αγρονόμος Τοπογράφος Μηχανικός Ματθαίος Τσιμπισκάκης.

21. Το γεγονός ότι από τις κανονιστικές διατάξεις της παρούσας απόφασης δεν προκαλείται δαπάνη εις βάρος του κρατικού προϋπολογισμού και του οικείου ΟΤΑ, αποφασίζουμε:

1. Την κύρωση τμήματος του υφιστάμενου δικτύου κοινοχρήστων χώρων σύμφωνα με το άρθρο 35 του Ν. 3937/2011 (ΦΕΚ 60/Α/31-3-2011), εντός των ορίων του οικισμού Πρινέ, Τοπικής Κοινότητας Πρινέ, Δημοτικής Ενότητας Νικηφόρου Φωκά, Δήμου Ρεθύμνου, Περιφερειακής Ενότητας Ρεθύμνης στη θέση «Σαλιβαριανά ή Γλυκά Βελανίδια», όπως αυτό αποτυπώνεται στο με χρονολογία Απρίλιος 2014 και κλίμακα 1:500 τοπογραφικό διάγραμμα του Διπλ. Αγρονόμου Τοπογράφου Μηχανικού Ματθαίου Τσιμπισκάκη, το οποίο θεωρείται από τον Δ/ντή ΠΕΧΩΣ, και αποτελεί αναπόσπαστο τμήμα της παρούσας απόφασης.

2. Η ισχύς της απόφασης αρχίζει από την δημοσίευσή της στο ΦΕΚ.


Η απόφαση αυτή και το συνοδεύον τοπογραφικό, να δημοσιευθούν στην Εφημερίδα της Κυβερνήσεως.


Ηράκλειο, 4 Αυγούστου 2014

Ο Γενικός Γραμματέας Αποκεντρωμένης Διοίκησης
ΓΡΗΓΟΡΗΣ ΡΟΚΑΔΑΚΗΣ

ΕΘΝΙΚΟ ΤΥΠΟΓΡΑΦΕΙΟ
Για τεχνικούς λόγους στο σχεδιάγραμμα, έγινε σμίκρυνση, κατά ποσοστό 35%


ΑΠΟΣΠΑΣΜΑ ΧΑΡΤΗ Γ.Υ.Σ. ΚΑΘΟΡΙΣΜΟΥ ΟΡΙΩΝ ΟΙΚΙΣΜΟΥ ΠΡΙΝΕ ΔΗΜΟΥ ΡΕΘΥΜΝΗΣ

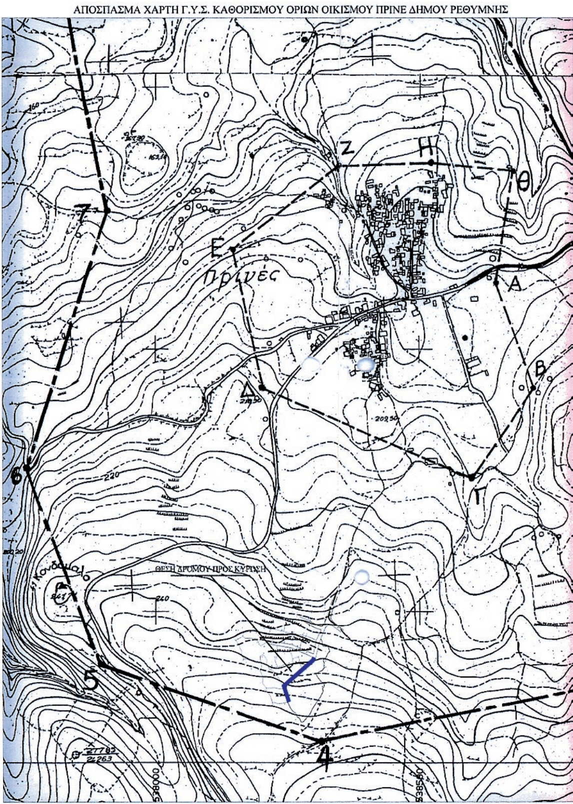

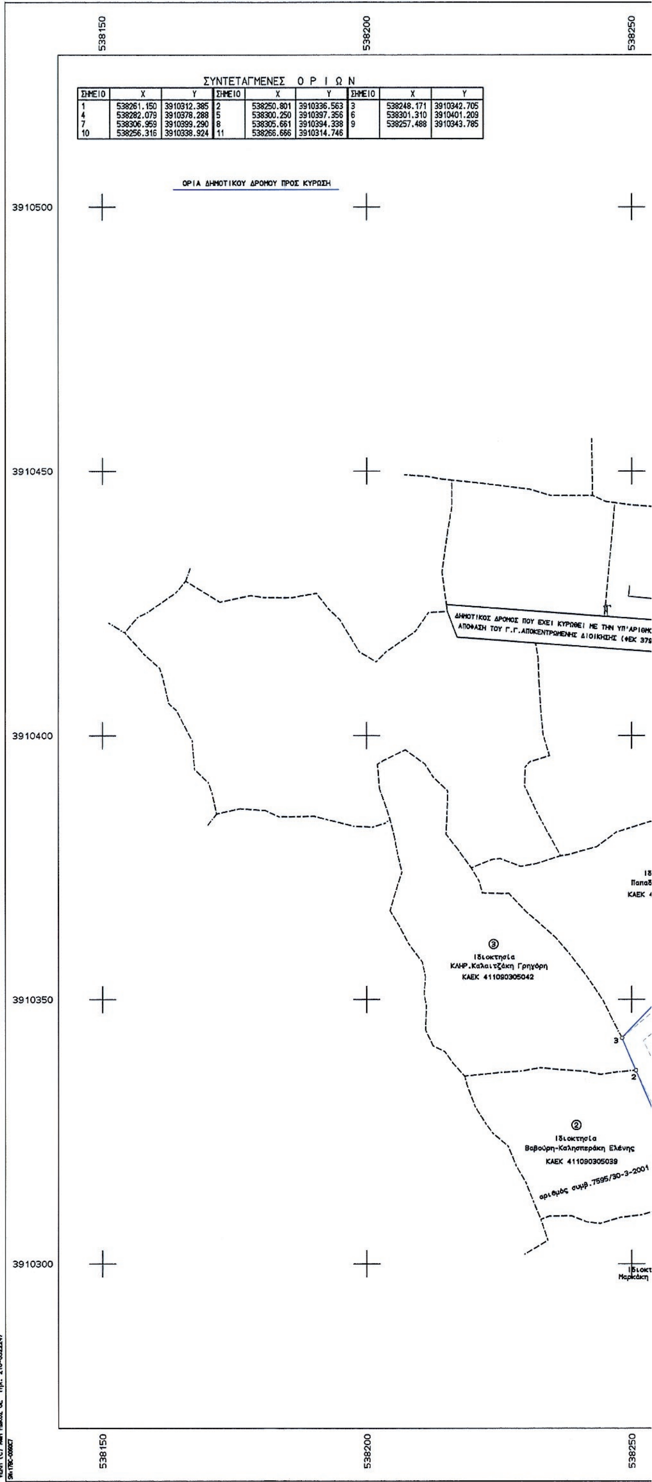

ΣΥΝΤΕΤΑΓΜΕΝΕΣ ΟΡΙΩΝ

ΣΗΜΕΙΟ	X	Y	ΣΗΜΕΙΟ	X	Y	ΣΗΜΕΙΟ	X	Y
1	538261.150	3910312.385	2	538250.801	3910336.563	3	538248.171	3910342.705
4	538282.079	3910378.288	5	538300.250	3910397.356	6	538301.310	3910401.209
7	538306.959	3910399.290	8	538305.661	3910394.338	9	538257.488	3910343.785
10	538256.316	3910338.924	11	538266.666	3910314.746			

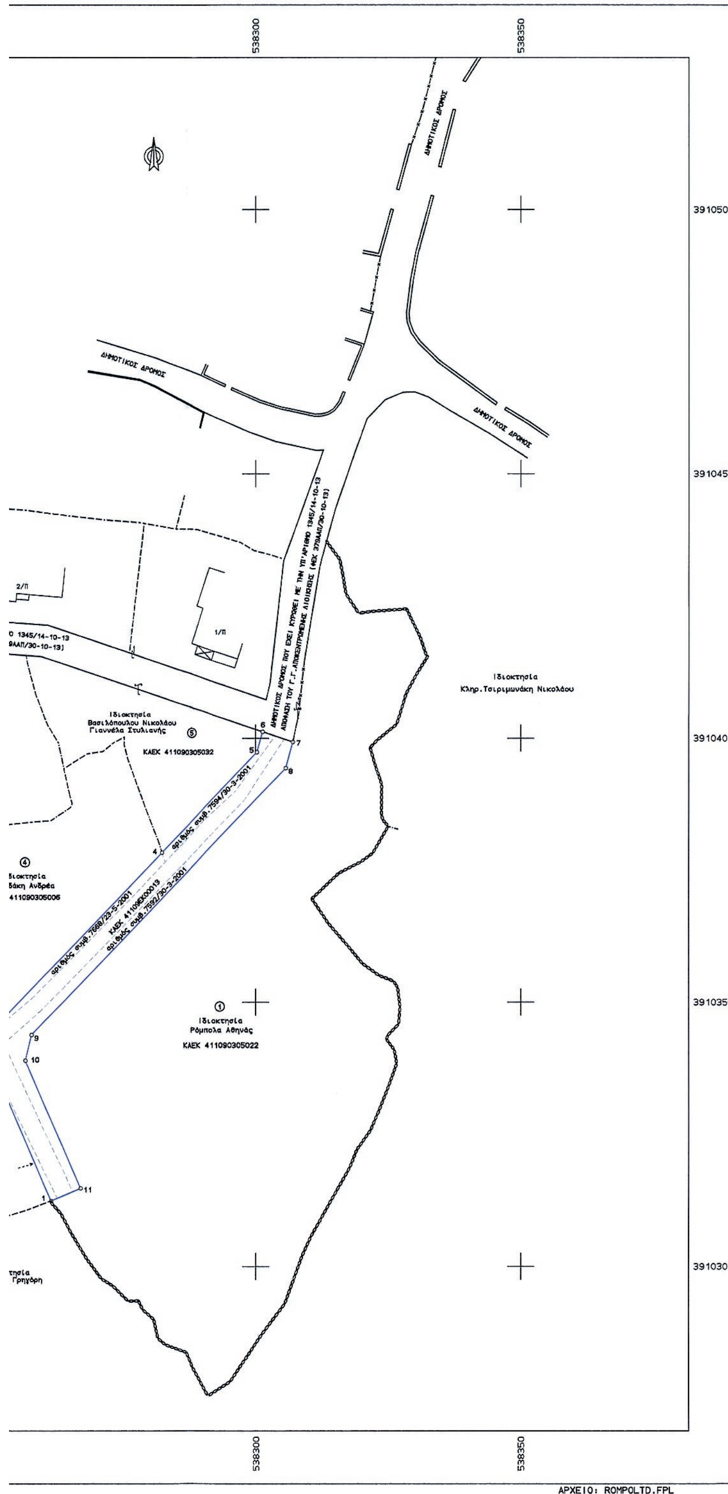

(9)

ΜΕΛΕΤΗΤΙΚΟ ΓΡΑΦΕΙΟ
ΜΑΤΘΑΙΟΣ ΤΣΙΜΠΙΣΚΑΚΗΣ ΤΟΠΟΓΡΑΦΟΣ ΜΗΧ/ΚΟΣ Ε.Μ.Π.

ΛΥΚΟΥΡΓΟΥ ΚΑΦΑΤΟΥ Κ ΕΛΕΥΘΕΡΙΑΣ, ΡΕΘΥΜΝΟ, Τ.Κ. 74100
ΤΗΛ. 28310-26144

ΕΛΛΗΝΙΚΗ ΔΗΜΟΚΡΑΤΙΑ
ΑΠΟΚΕΝΤΡΩΜΕΝΗ ΔΙΟΙΚΗΣΗ ΚΡΗΤΗΣ
ΓΕΝ. Δ/ΝΣΗ ΧΩΡΟΤΑΞΙΚΗΣ & ΠΕΡΙΒΑΛΛΟΝΤΙΚΗΣ ΠΟΛΙΤΙΚΗΣ
Δ/ΝΣΗ ΠΕΡΙΒΑΛΛΟΝΤΟΣ & ΧΩΡΙΚΟΥ ΣΧΕΔΙΑΣΜΟΥ
Το παρόν συνοδεύει
την με Αριθ. Πρωτ. 2108/5-8-14
απόφαση Γ.Γ. ΑΔ Κρήτης
Ο Δ/ΝΤΗΣ
Δ/ΝΣΗΣ ΠΕΡΙΒΑΛΛΟΝΤΟΣ & ΧΩΡΙΚΟΥ ΣΧΕΔΙΑΣΜΟΥ
ΕΜΜ. ΜΑΥΡΑΚΗΣ
ΧΗΜΙΚΟΣ ΜΗΧ/ΚΟΣ

ΕΡΓΟΔΟΤΗΣ

ΡΟΜΠΟΛΑ ΑΘΗΝΑ

ΕΡΓΟ

ΚΥΡΩΣΗ ΔΗΜΟΤΙΚΟΥ ΔΡΟΜΟΥ

ΘΕΣΗ

"ΣΑΛΙΒΑΡΙΑΝΑ ή ΓΛΥΚΑ ΒΕΛΑΝΙΔΙΑ"
ΕΝΤΟΣ ΟΡΙΩΝ ΟΙΚΙΣΜΟΥ ΠΡΙΝΕ - ΔΗΜΟΥ ΡΕΘΥΜΝΗΣ

ΘΕΜΑ ΣΧΕΔΙΟΥ	ΑΡΙΘΜΟΣ ΣΧΕΔΙΟΥ	
ΤΟΠΟΓΡΑΦΙΚΟ ΔΙΑΓΡΑΜΜΑ	ΚΛΙΜΑΚΑ 1:500	

ΧΡΟΝΟΣ ΜΕΛΕΤΗΣ : ΑΠΡΙΛΙΟΣ 2014

ΥΠΟΓΡΑΦΗ	ΣΦΡΑΓΙΔΑ
	ΜΑΤΘΑΙΟΣ Γ. ΤΣΙΜΠΙΣΚΑΚΗΣ ΔΙΠΛ. ΤΟΠΟΓΡΑΦΟΣ ΜΗΧΑΝΙΚΟΣ ΕΘΝΙΚΟΥ ΜΕΤΣΟΒΙΟΥ ΠΟΛΥΤΕΧΝΕΙΟΥ ΜΕΛΟΣ Τ.Ε.Ε ΑΡΙΘΜ. ΜΗΤΡ. 48167 ΛΥΚΟΥΡΓΟΥ ΚΑΦΑΤΟΥ 1, ΡΕΘΥΜΝΟ ΤΗΛ. 26144 ΑΦΜ: 042294036 ΔΟΥ ΡΕΘΥΜΝΟΥ

ΕΘΝΙΚΟ ΤΥΠΟΓΡΑΦΕΙΟ

ΕΦΗΜΕΡΙΣ ΤΗΣ ΚΥΒΕΡΝΗΣΕΩΣ

ΤΙΜΗ ΠΩΛΗΣΗΣ ΦΥΛΛΩΝ ΤΗΣ ΕΦΗΜΕΡΙΔΑΣ ΤΗΣ ΚΥΒΕΡΝΗΣΕΩΣ

Σε έντυπη μορφή:

- Για τα Φ.Ε.Κ. από 1 έως 16 σελίδες σε 1 € προσαυξανόμενη κατά 0,20 € για κάθε επιπλέον οκτασέλιδο ή μέρος αυτού.
- Για τα φωτοαντίγραφα Φ.Ε.Κ. σε 0,15 € ανά σελίδα.

Σε μορφή DVD/CD:

Τεύχος	Ετήσια έκδοση	Τριμηνιαία έκδοση	Μηνιαία έκδοση
Α΄	150 €	40 €	15 €
Β΄	300 €	80 €	30 €
Γ΄	50 €	-	-
Υ.Ο.Δ.Δ.	50 €	-	-
Δ΄	110 €	30 €	-

Τεύχος	Ετήσια έκδοση	Τριμηνιαία έκδοση	Μηνιαία έκδοση
Α.Α.Π.	110 €	30 €	-
Ε.Β.Ι.	100 €	-	-
Α.Ε.Δ.	5 €	-	-
Δ.Δ.Σ.	200 €	-	20 €
Α.Ε.-Ε.Π.Ε.	-	-	100 €

- Η τιμή πώλησης μεμονωμένων Φ.Ε.Κ. σε μορφή cd-rom από εκείνα που διατίθενται σε ψηφιακή μορφή και μέχρι 100 σελίδες, σε 5 € προσαυξανόμενη κατά 1 € ανά 50 σελίδες.

ΕΤΗΣΙΕΣ ΣΥΝΔΡΟΜΕΣ Φ.Ε.Κ.

Τεύχος	Έντυπη μορφή
Α΄	225 €
Β΄	320 €
Γ΄	65 €
Υ.Ο.Δ.Δ.	65 €

Τεύχος	Έντυπη μορφή
Δ΄	160 €
Α.Α.Π.	160 €
Ε.Β.Ι.	65 €
Α.Ε.Δ.	10 €

Τεύχος	Έντυπη μορφή
Α.Ε.-Ε.Π.Ε.	2.250 €
Δ.Δ.Σ.	225 €
Α.Σ.Ε.Π.	70 €
Ο.Π.Κ.	-

- Το τεύχος Α.Σ.Ε.Π. (έντυπη μορφή) θα αποστέλλεται σε συνδρομητές ταχυδρομικά, με την επιβάρυνση των 70 €, ποσό το οποίο αφορά τα ταχυδρομικά έξοδα.

- Η καταβολή γίνεται σε όλες τις Δημόσιες Οικονομικές Υπηρεσίες (Δ.Ο.Υ.). Το πρωτότυπο διπλότυπο (έγγραφο αριθμ. πρωτ. 9067/28.2.2005 2η Υπηρεσία Επιτρόπου Ελεγκτικού Συνεδρίου) με φροντίδα των ενδιαφερομένων, πρέπει να αποστέλλεται ή να κατατίθεται στο Εθνικό Τυπογραφείο (Καποδιστρίου 34, Τ.Κ. 104 32 Αθήνα).
- Σημειώνεται ότι φωτοαντίγραφα διπλοτύπων, ταχυδρομικές Επιταγές για την εξόφληση της συνδρομής, δεν γίνονται δεκτά και θα επιστρέφονται.
- Οι οργανισμοί τοπικής αυτοδιοίκησης, τα νομικά πρόσωπα δημοσίου δικαίου, τα μέλη της Ένωσης Ιδιοκτητών Ημερησίου Τύπου Αθηνών και Επαρχίας, οι τηλεοπτικοί και ραδιοφωνικοί σταθμοί, η Ε.Σ.Η.Ε.Α, τα τριτοβάθμια συνδικαλιστικά όργανα και οι τριτοβάθμιες επαγγελματικές ενώσεις δικαιούνται έκπτωσης πενήντα τοις εκατό (50%) επί της ετήσιας συνδρομής.
- Το ποσό υπέρ ΤΑ.Π.Ε.Τ. (5% επί του ποσού συνδρομής), καταβάλλεται ολόκληρο (Κ.Α.Ε. 3512) και υπολογίζεται πριν την έκπτωση.
- Στην Ταχυδρομική συνδρομή του τεύχους Α.Σ.Ε.Π. δεν γίνεται έκπτωση.

Πληροφορίες για δημοσιεύματα που καταχωρίζονται στα Φ.Ε.Κ. στο τηλ.: 210 5279000.
Φωτοαντίγραφα παλαιών Φ.Ε.Κ.: τηλ.: 210 8220885.

Τα φύλλα όλων των τευχών της Εφημερίδας της Κυβερνήσεως διατίθενται δωρεάν σε ηλεκτρονική μορφή από την ιστοσελίδα του Εθνικού Τυπογραφείου (www.et.gr)

Ηλεκτρονική Διεύθυνση: http://www.et.gr - e-mail: webmaster.et@et.gr

ΟΙ ΥΠΗΡΕΣΙΕΣ ΕΞΥΠΗΡΕΤΗΣΗΣ ΠΟΛΙΤΩΝ ΛΕΙΤΟΥΡΓΟΥΝ ΚΑΘΗΜΕΡΙΝΑ ΑΠΟ 08:00 ΜΕΧΡΙ 13:30



ΑΠΟ ΤΟ ΕΘΝΙΚΟ ΤΥΠΟΓΡΑΦΕΙΟ
ΚΑΠΟΔΙΣΤΡΙΟΥ 34 * ΑΘΗΝΑ 104 32 * ΤΗΛ. 210 52 79 000 * FAX 210 52 21 004